

A


A2

HUOLTO-OVI
SÄHKÖKÄYTTÖINEN NOSTO-OVI
OVEN LEV. 4700 JA KORK. 5800

A3

HUOLTO-OVI
OVEN LEV. 4000 JA KORK. 3200

A1
HUOLTO-OVI
SÄHKÖKÄYTTÖINEN NOSTO-OVI
OVEN LEV. 4700 JA KORK. 5800

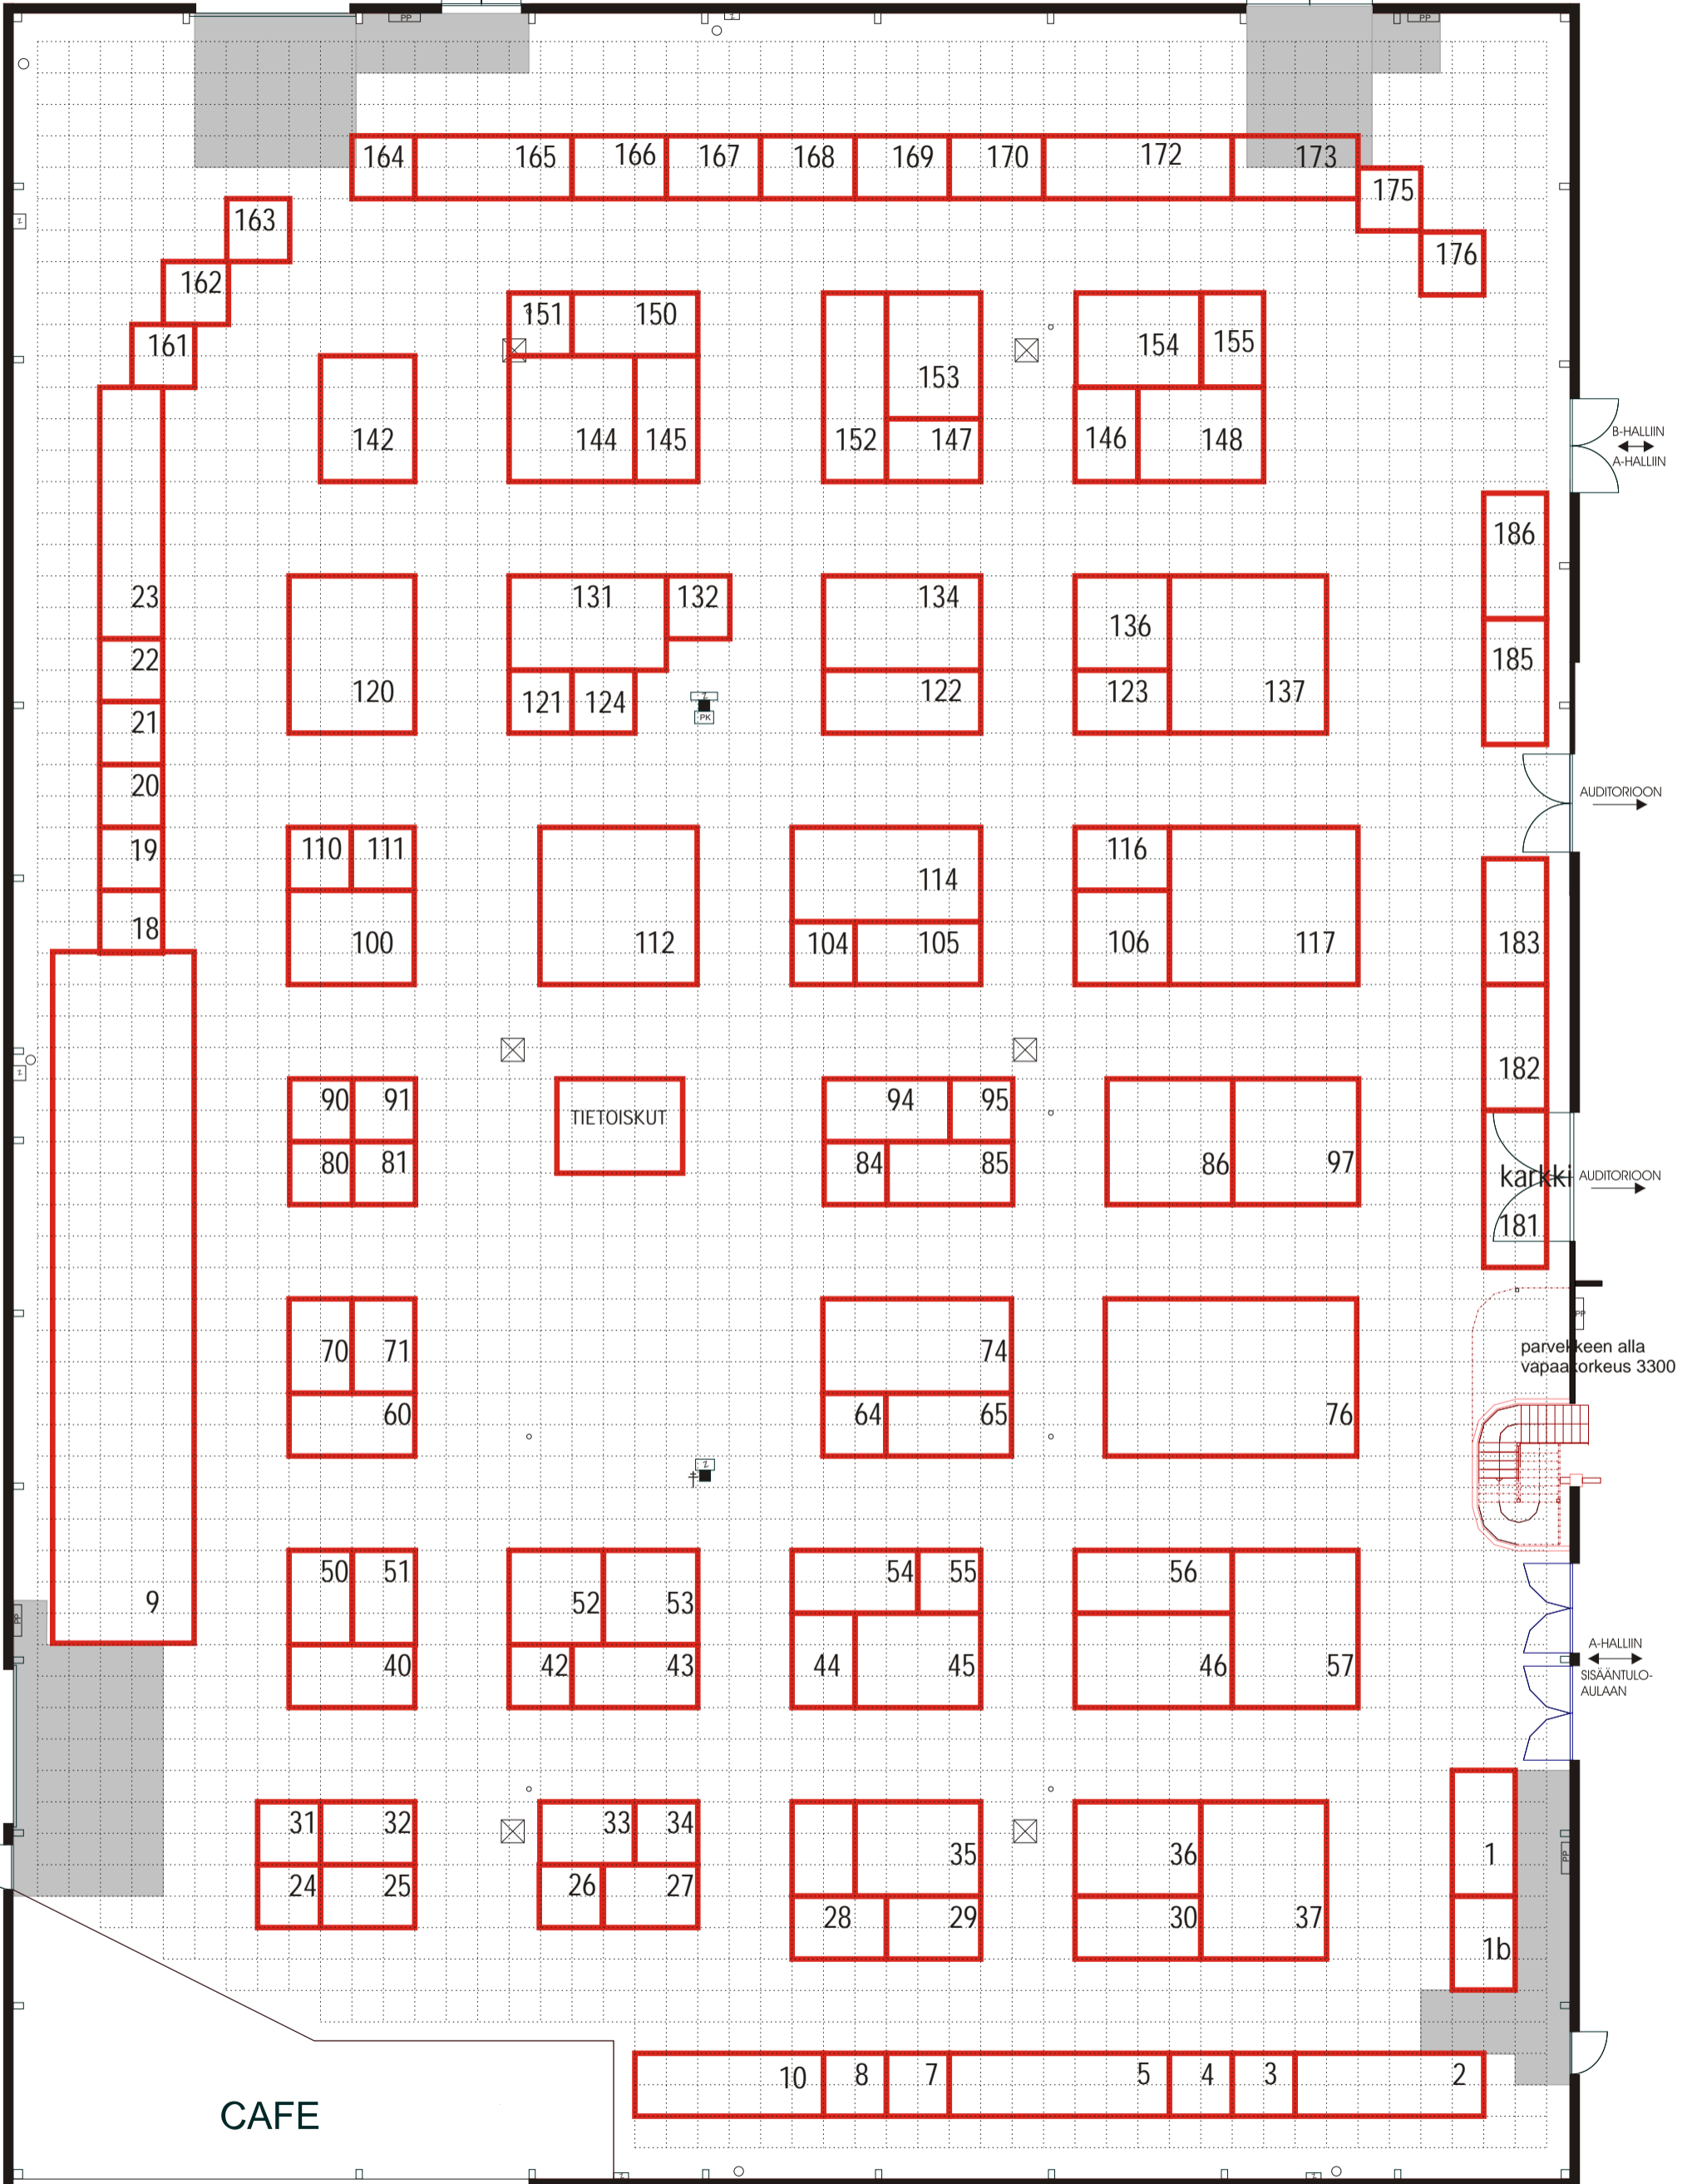

1:200
1 ruutu = 1 m²

- | | |
|---------------|------------------------------------|
| PUHELINKAAPPI | VIEMÄRI |
| PALOPOSTI | SÄHKÖ- JA PUHELINPISTEET LATTIALLA |
| SÄHKÖKAAPPI | PILARI |
| VESIPISTE | EI SAA RAKENTAA |
- HALLIN VAPAAKORKEUS 11,80 m