


C

1:200

1 ruutu =

1 m²

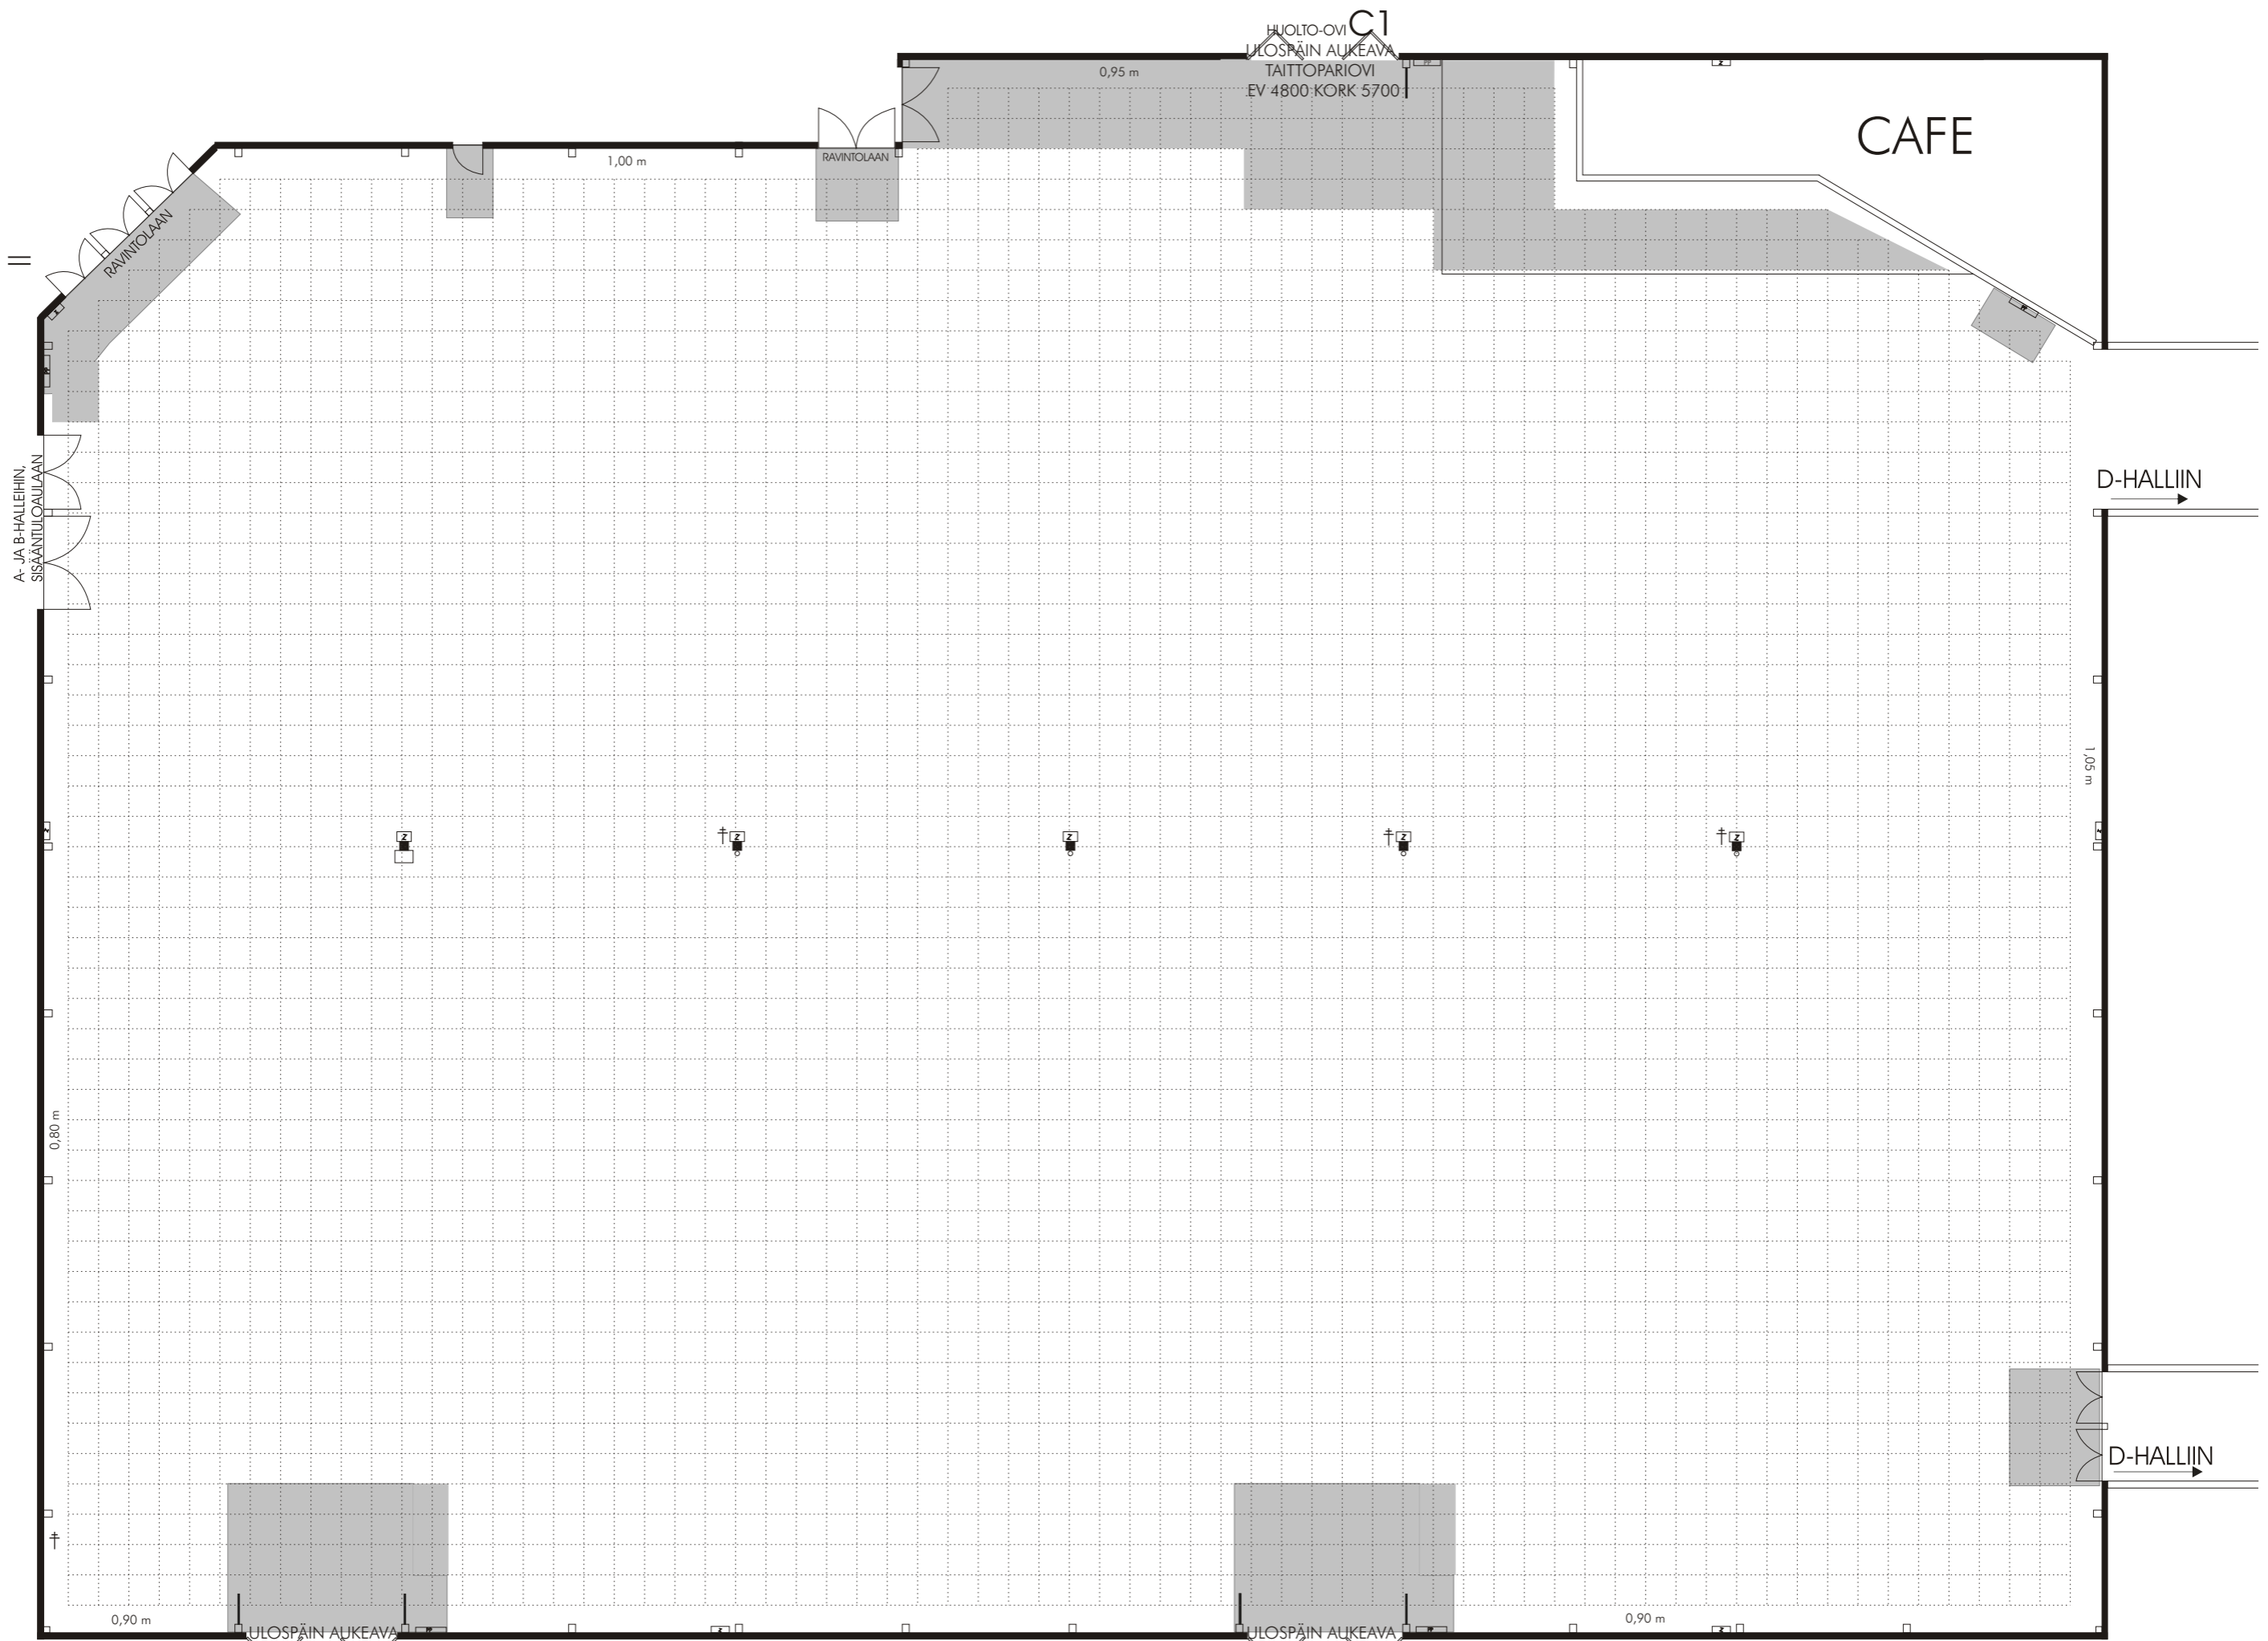

ULOSPÄIN AUKAAVA
TAITTOPARIOVI
LEV 4800 KORK 5700
HUOLTO-OVI **C3**

ULOSPÄIN AUKAAVA
TAITTOPARIOVI
LEV 4800 KORK 5700
HUOLTO-OVI **C2**

- | | | | | | |
|---|-----------------|----------------------------|---|---|-------------|
| ☐ | PUHELINKAAPPI | ☐ | PALOPOSTI | | VEIMI |
| † | VESIPISTE | ☐ | PILARI JOSSA SÄHKÖ-
KAAPPI JA SAMMUTIN | ☐ | SÄHKÖKAAPPI |
| ■ | EI SAA RAKENTAA | HALLIN VAPAAKORKEUS 5,80 m | | | |